
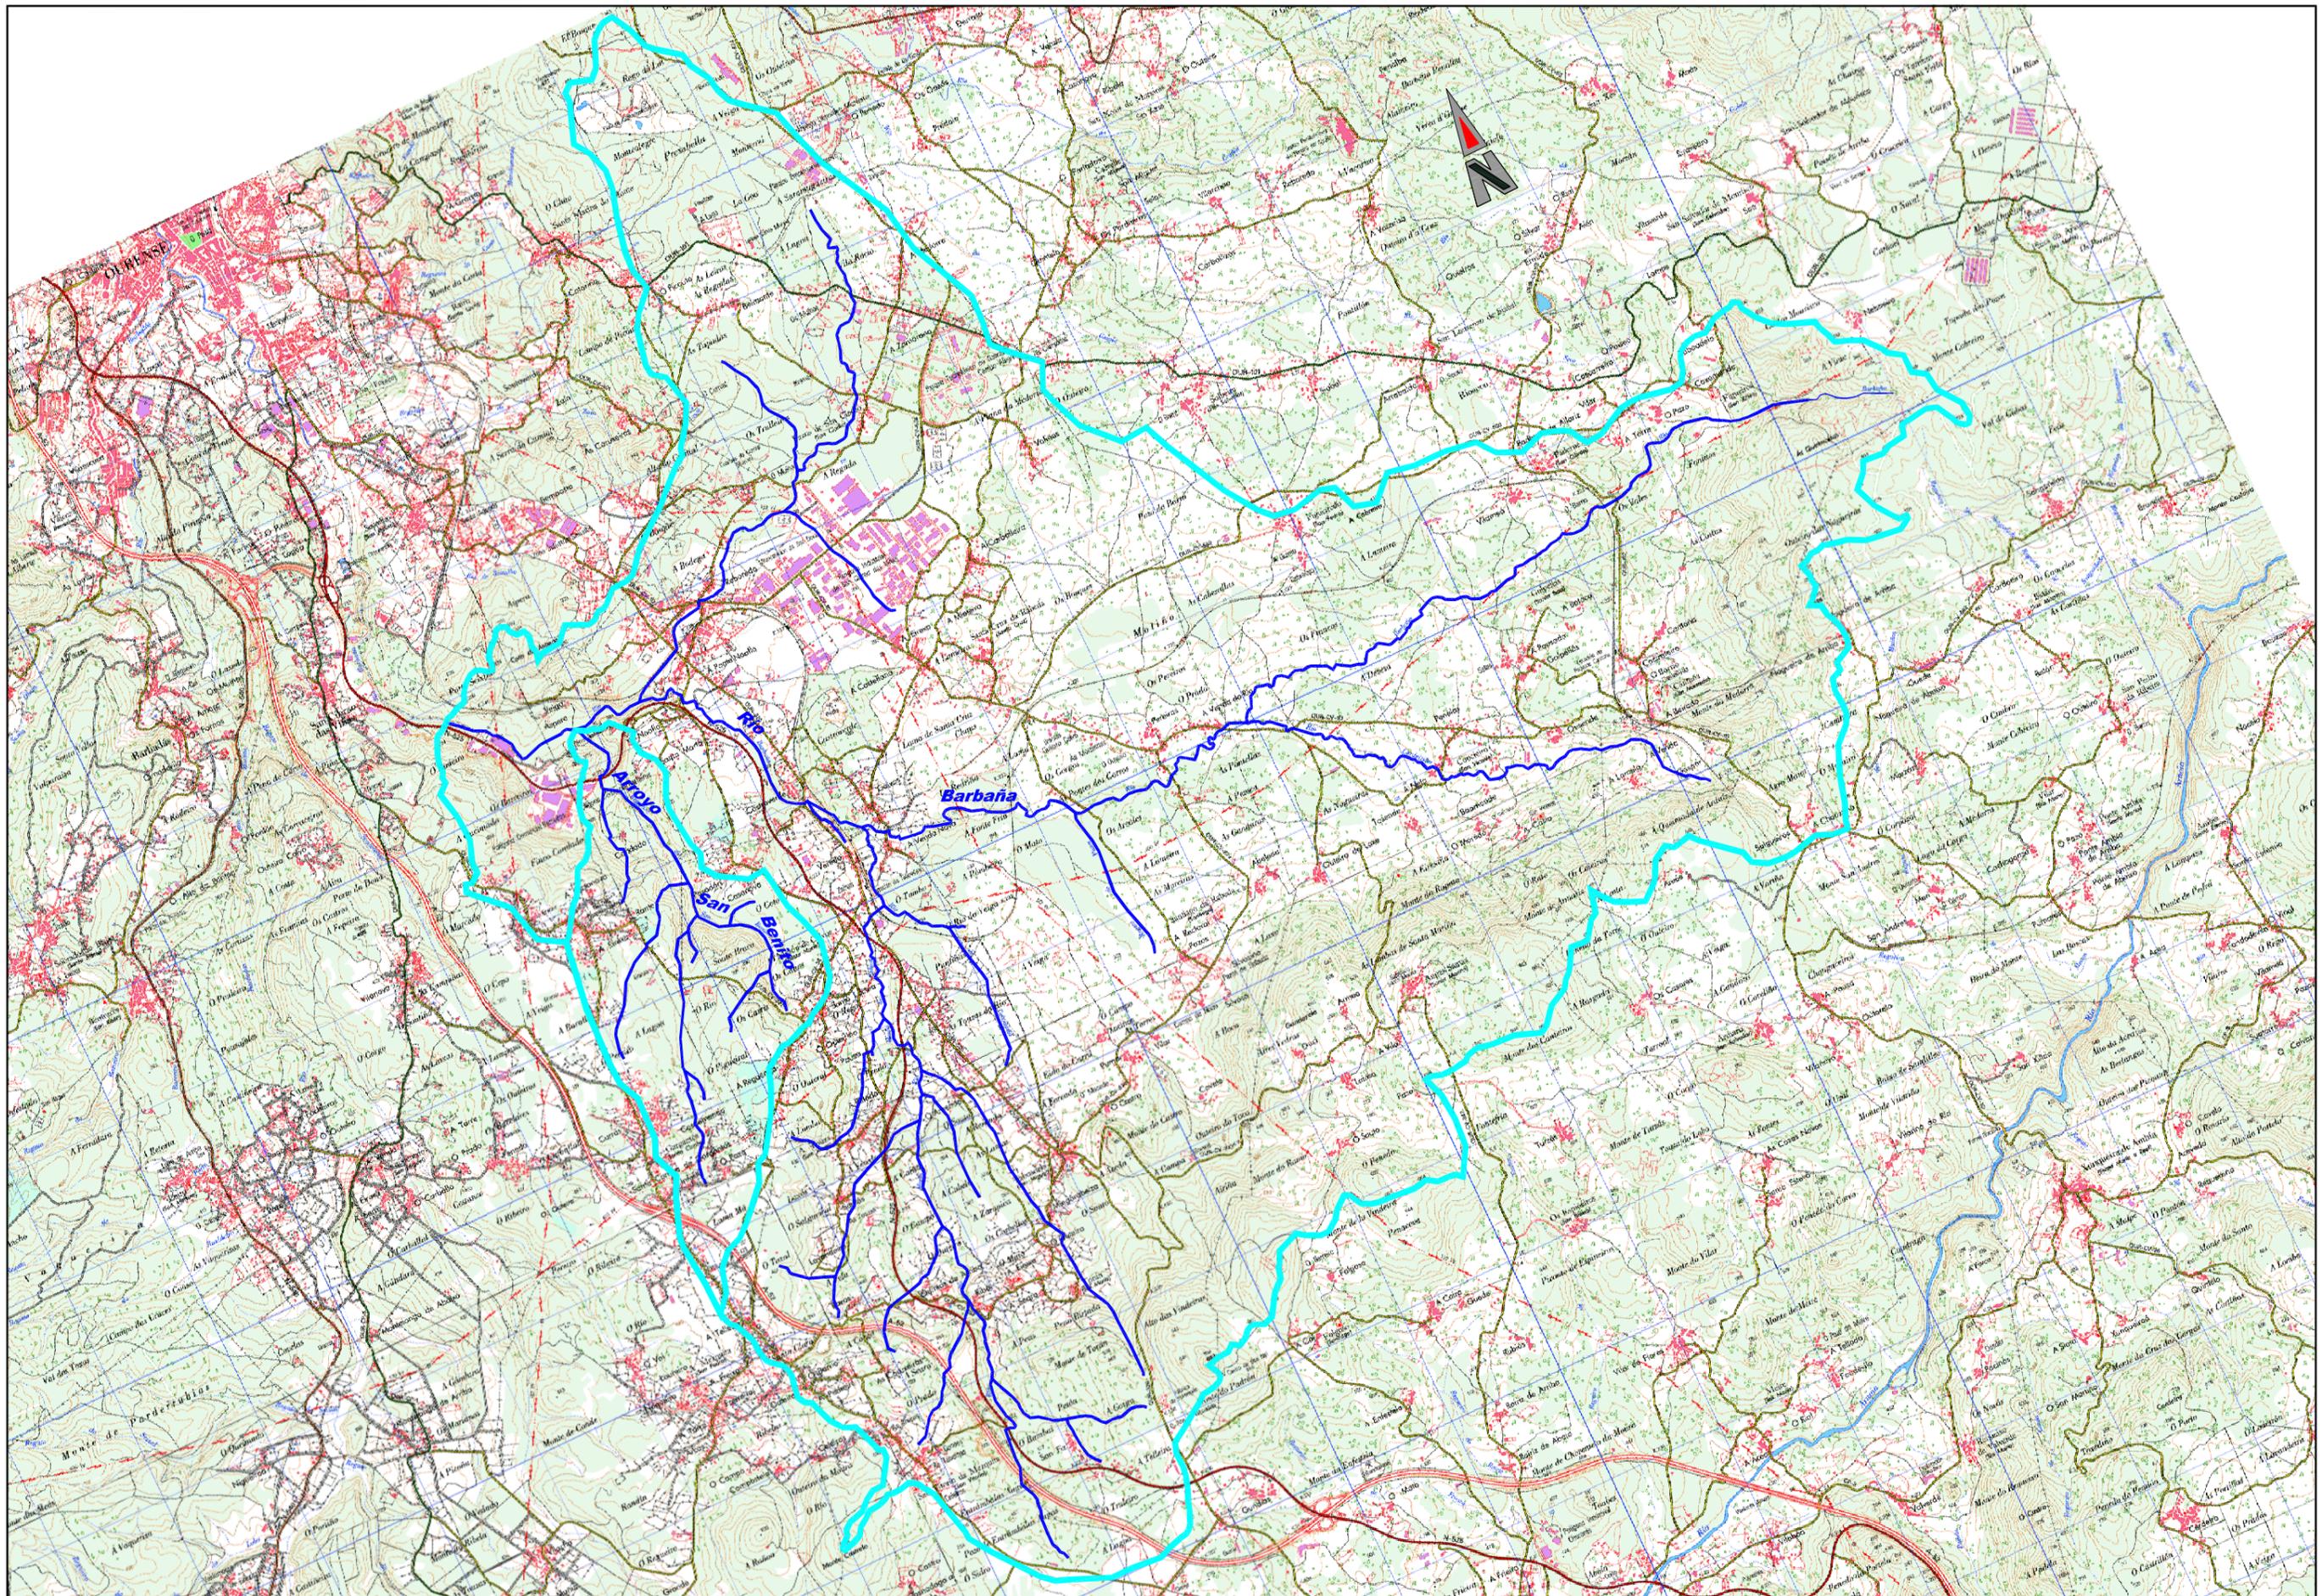


**APÉNDICE 1: PLANO DE CUENCAS DEL RÍO BARBAÑA Y DEL
ARROYO SAN BENITO**

 

 Concello de San Cibrao das Viñas	CONSULTOR: 	EL INGENIERO: 	EL ING. DE CAMINOS AUTOR DEL ESTUDIO: 	EL ING. DE CAMINOS DIRECTOR DEL ESTUDIO: 	EXAMINADO EL INGENIERO JEFE: 	DIBUJÓ: 	SUSTITUYE A: 	ESCALAS: 1:25000 	TÍTULO DEL ESTUDIO: PLAN DE ENCAUZAMIENTO NO RÍO BARBAÑA E ARROIO DE SAN BENITO NO ÁMBITO AFECTADO POLO PLAN ESPECIAL DO POLÍGONO DE BARREIROS	CLAVES: 	Nº PLANO: HOJA 1 DE 1	DESIGNACIÓN DEL PLANO: PLANO DE CUENCAS	FECHA: AGOSTO 2011 Nº PÁGINA: